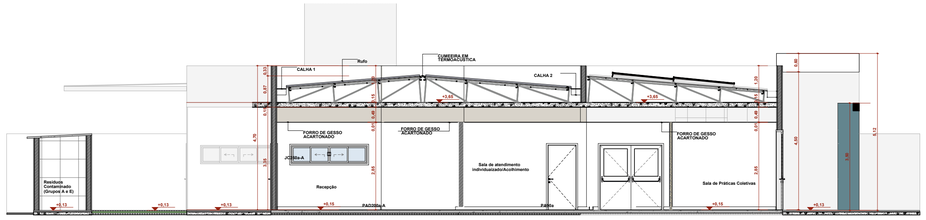


A Corte AA

**Escala:1:50**

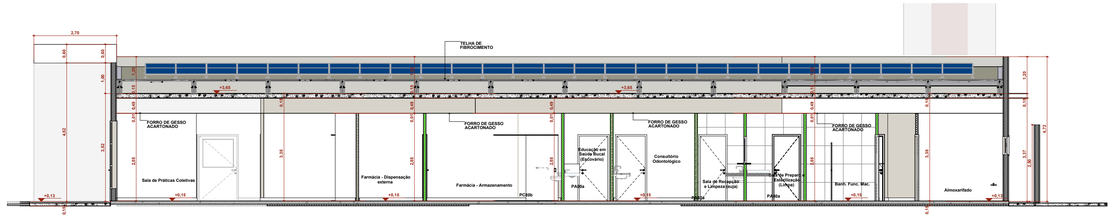


B Corte BB

**Escala:1:50**

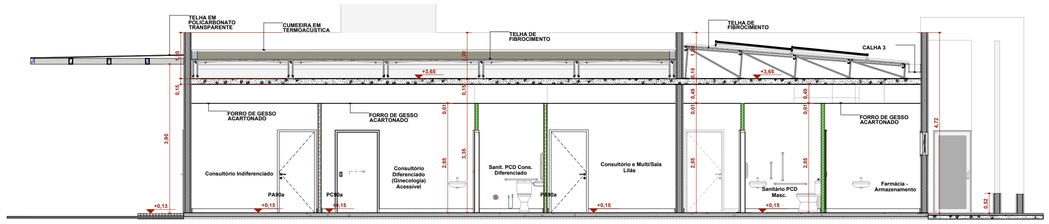


C Corte CC

**Escala:1:50**

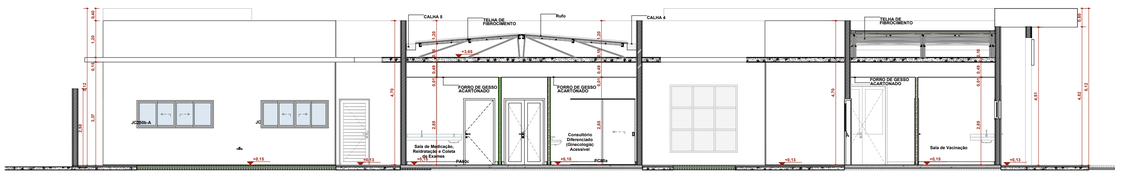


D Corte DD

**Escala:1:50**

TÍTULO DO PROJETO

**UNIDADE BÁSICA DE SAÚDE - PORTE 1**

PROPRIETÁRIO

**PREFEITURA MUNICIPAL DE SÃO SEBASTIAO DO PASSE**

RESPONSAVÉL

ORLANDO VIANA LAGO CAU/A1673-0

ENDEREÇO

**RUA EUTIQUIO DE LIMA - SÃO SEBASTIÃO DO PASSÉ - BA**

Orlando Viana Lago
Arquiteto CAU-A1673-0

TÍTULO DA PRANCHA

# CORTES

DESCRIÇÃO DA ETAPA

**PROJETO EXECUTIVO**

| NOME: PRANCHA - ARQUIVO | REVISÃO | UNIDADE | DATA | ESCALA |
|---|---|---|---|---|
| MS_UBS1_PE_AQ 01.12_R01 | R01 | METROS | 20/12/2024 | 1/100 |