




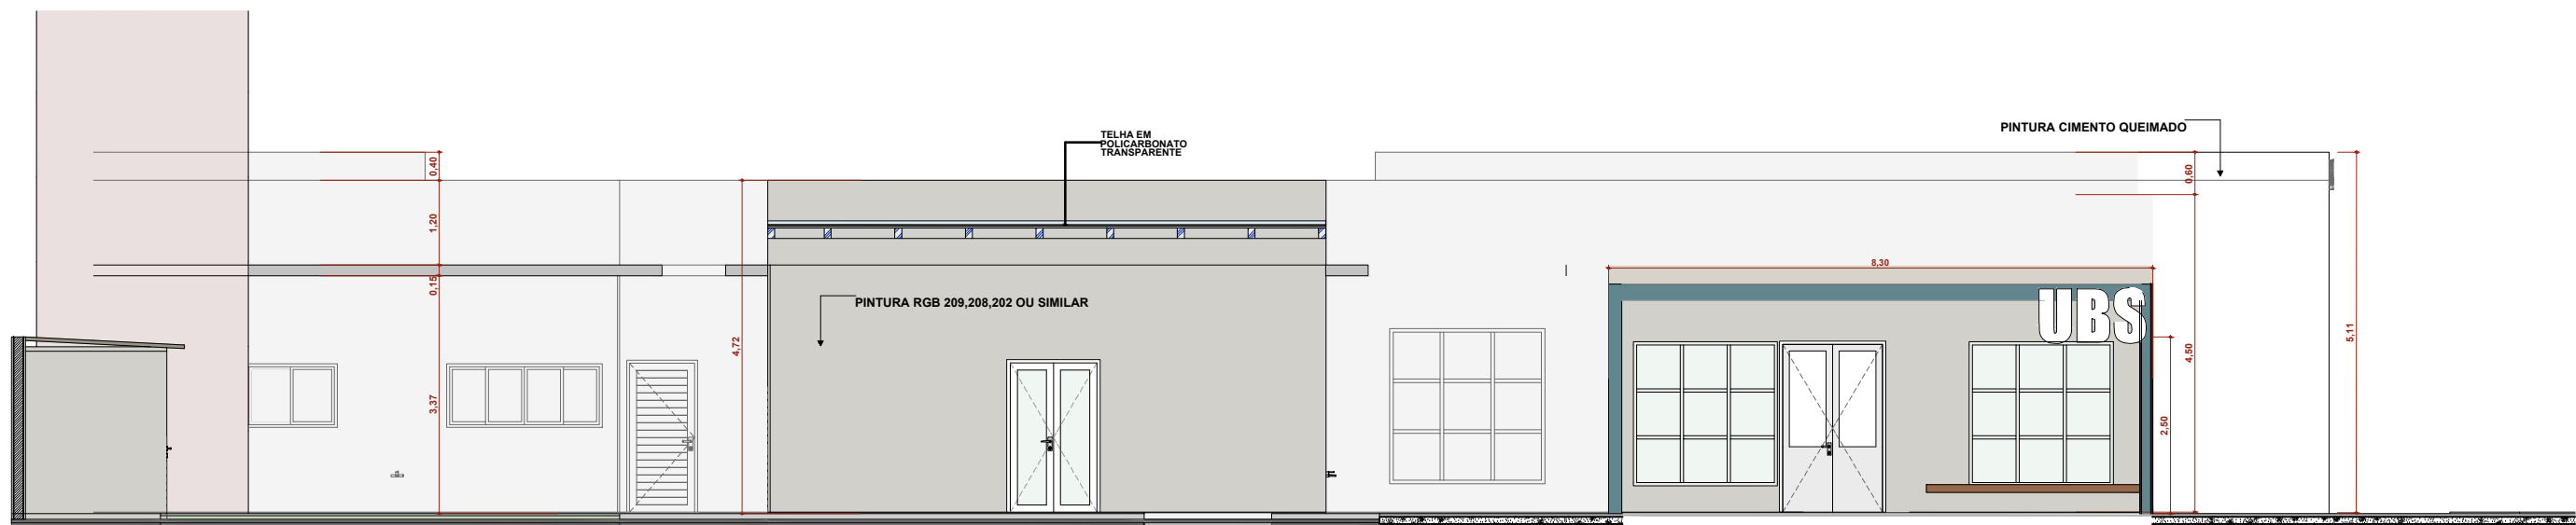


F1 FACHADA FRONTAL
Escala: 1:50

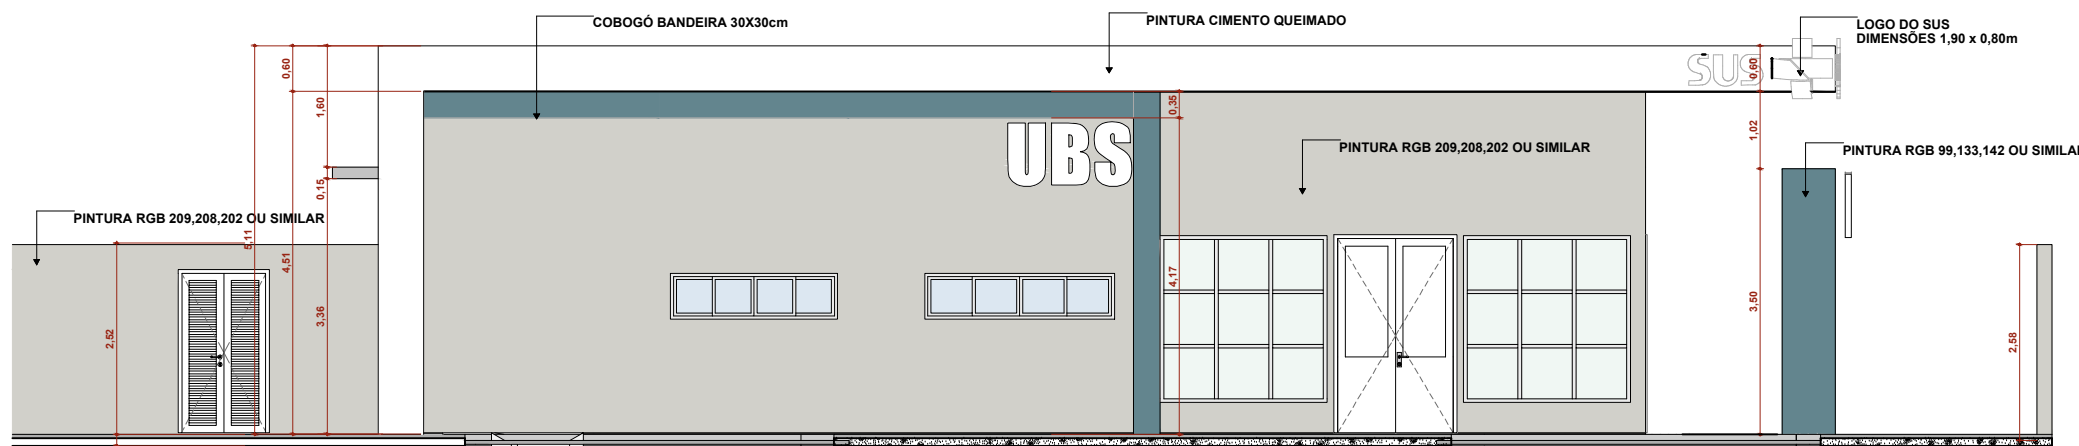

F2 FACHADA ESQUERDA
Escala: 1:50

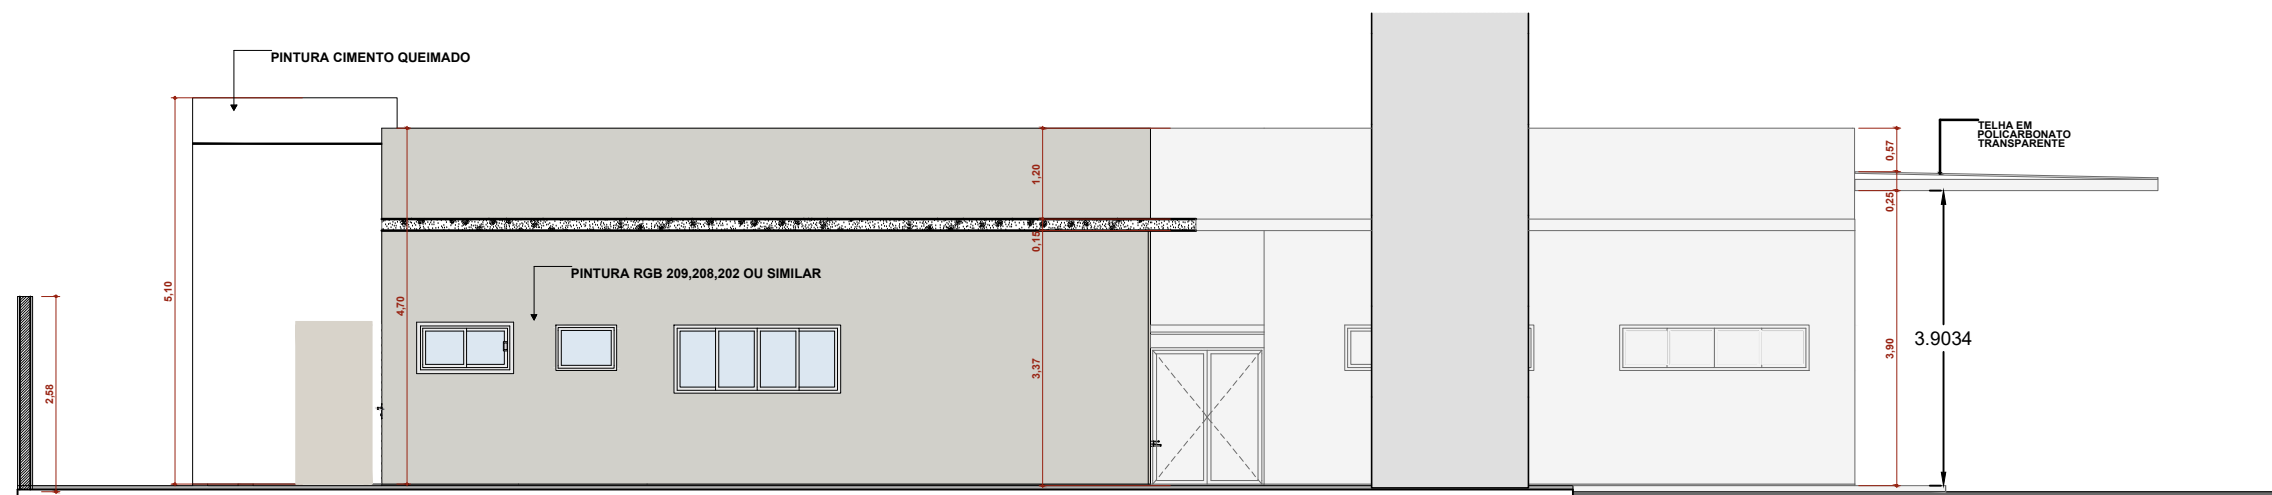

F3 FACHADA DIREITA
Escala: 1:50

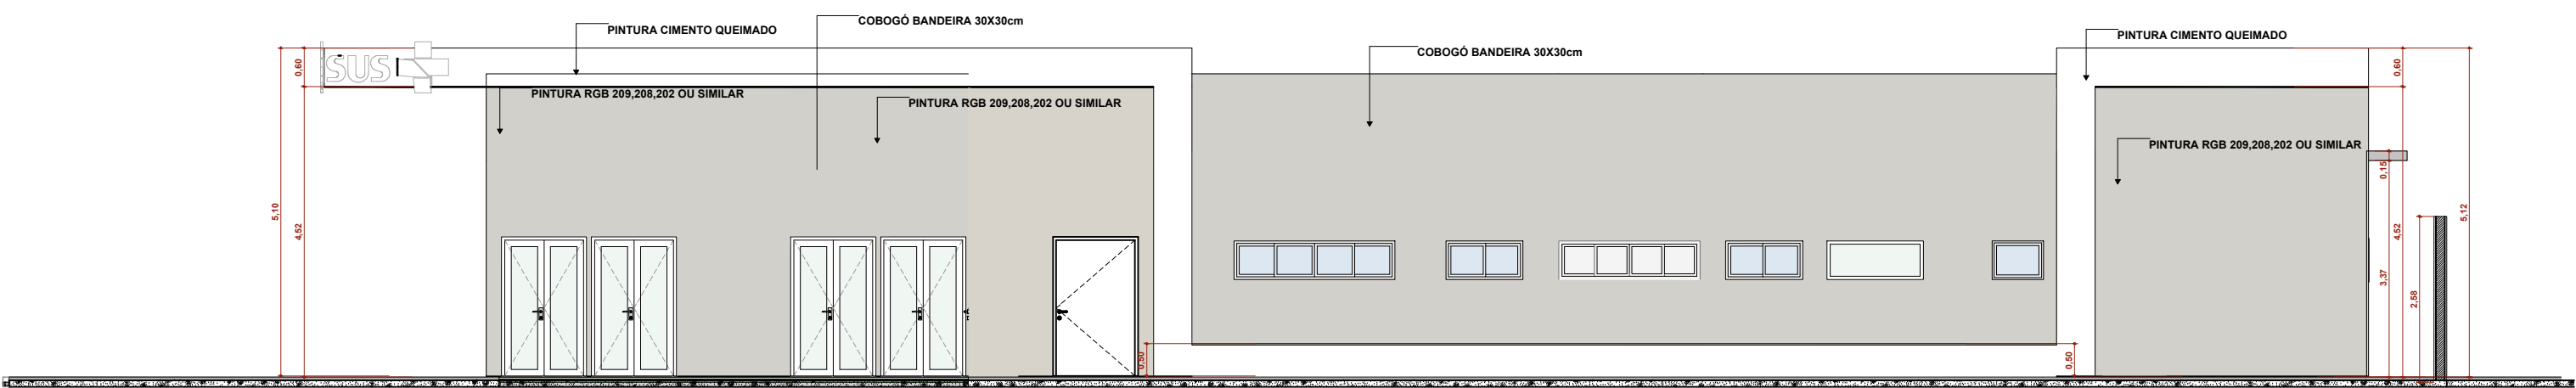

F4 FACHADA FUNDO
Escala: 1:50

TÍTULO DO PROJETO
UNIDADE BÁSICA DE SAÚDE - PORTE 1

PROPRIETÁRIO
**PREFEITURA MUNICIPAL DE
SÃO SEBASTIAO DO PASSE**

RESPONSÁVEL
ORLANDO VIANA LAGO CAU/A1673-0

ENDEREÇO
RUA EUTÍQUIO DE LIMA - SÃO SEBASTIÃO DO PASSÉ - BA

Orlando Viana Lago
Arquiteto CAU-A1673-0

TÍTULO DA PRANCHA
FACHADAS

DESCRIÇÃO DA ETAPA

PROJETO EXECUTIVO

NOME: PRANCHA - ARQUIVO
MS_UBS1_PE_AQ 01.12_R01

REVISÃO
R01

UNIDADE
METROS

DATA
20/12/2024

ESCALA
1/100